


קומה שיטית
דירה מספר 14
מיני פנטהאוז
4 חדרים

141 מ"ר
 מרפסות 32 מ"ר
 חזית
 3 כיווני אוויר:
 מערב, דרום ומזרח

6th Floor
Apartment Nr. 14
Mini Penthouse
4 rooms

141 sqm.
 Balconies 32 sqm.
 Front
 3 air directions:
 west, south and east

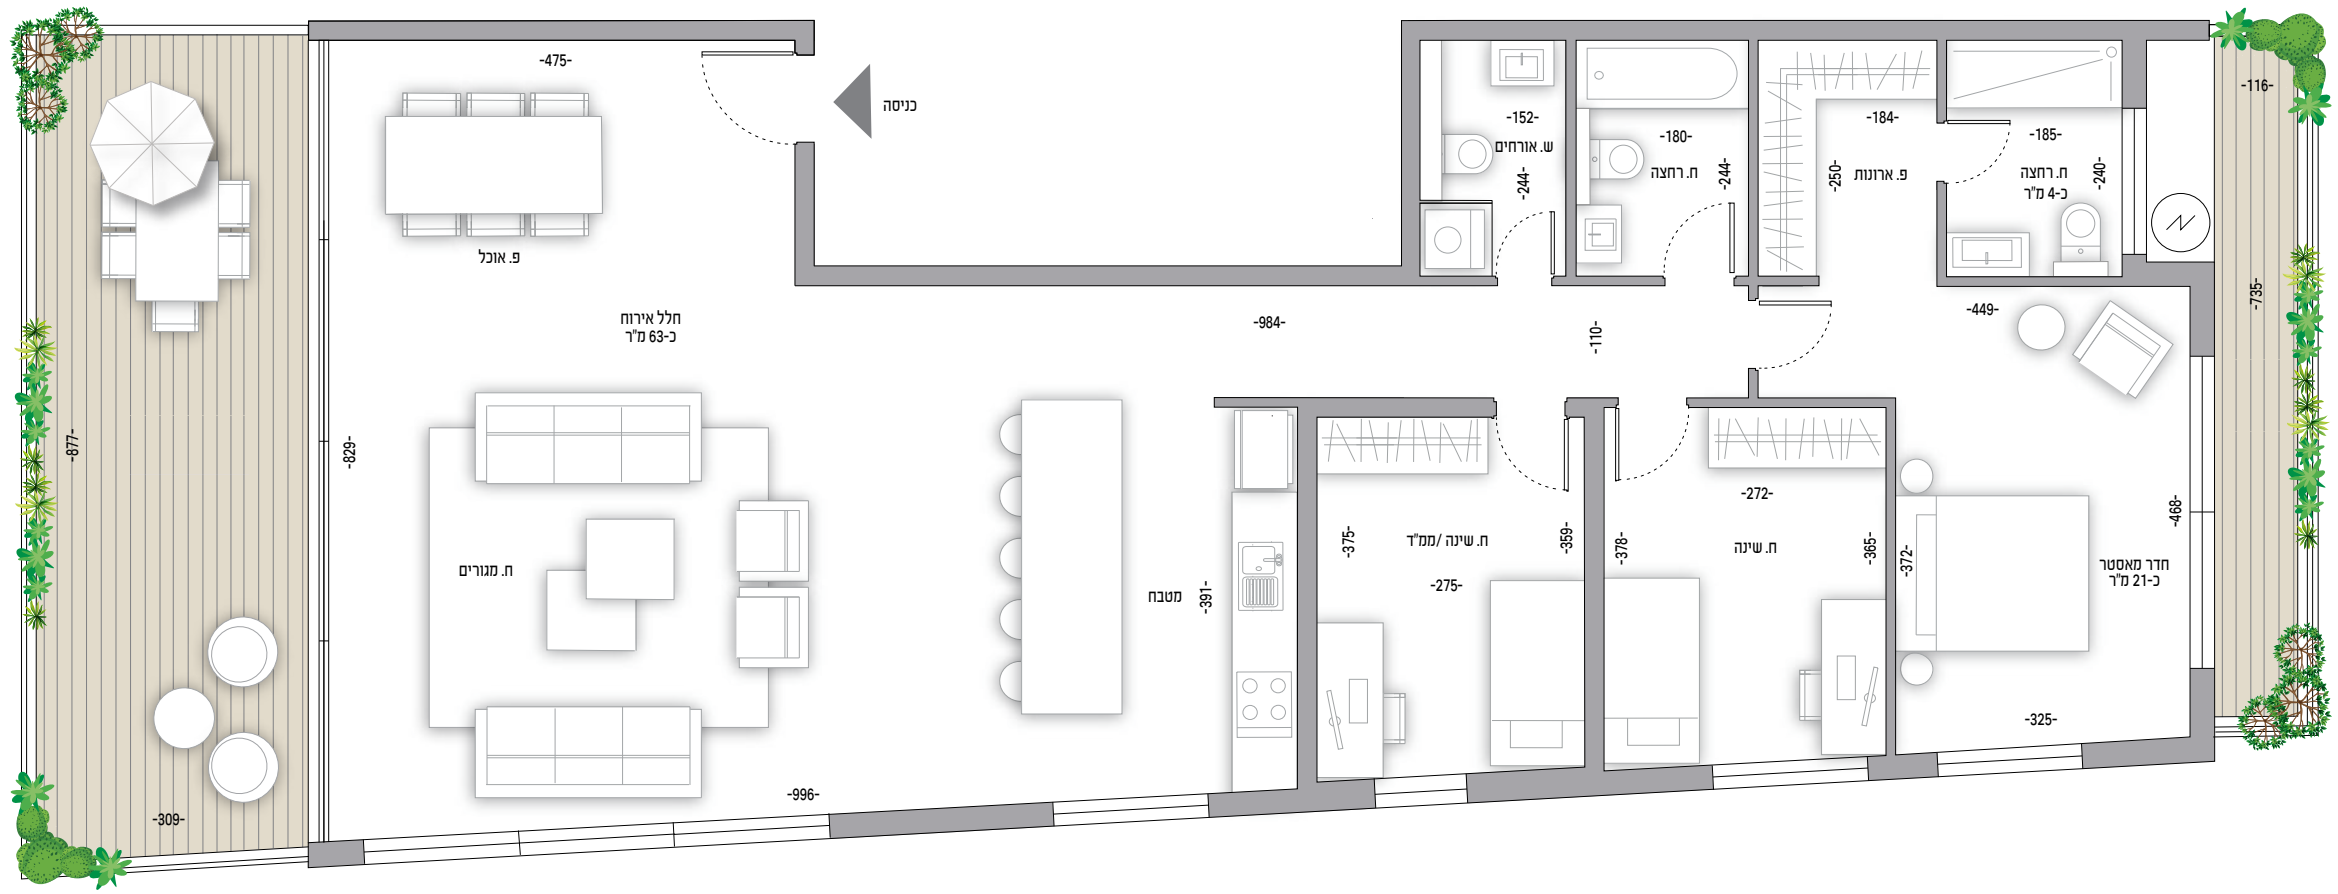

* התוכניות והפרטים בדף זה להמחשה בלבד ואינם מהווים כל התחייבות של החברה. את החברה מחייב ההסכם ונספחיו, לרבות המפרט הטכני, לפי חוק מכר, עליהם יחתמו הרוכשים.